



Фасад 4-1

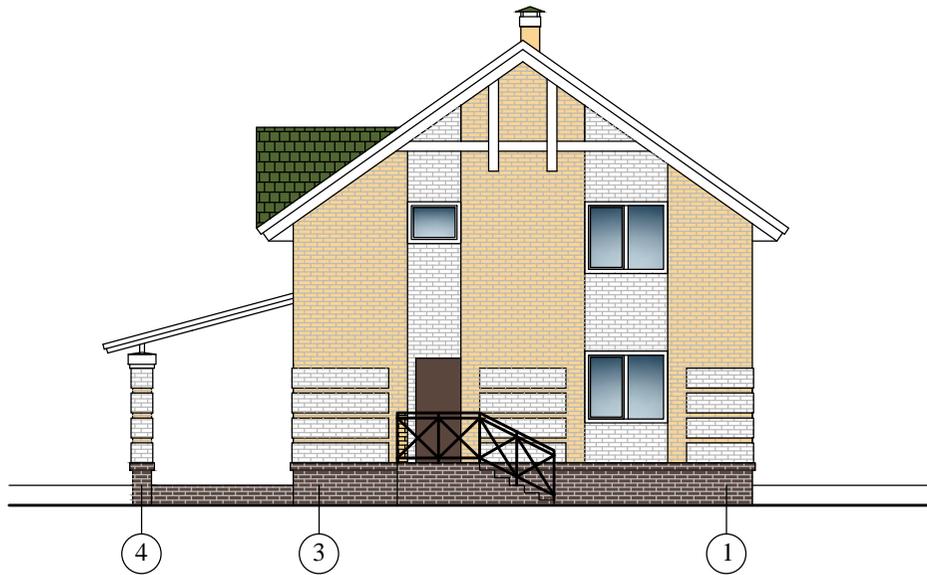

Фасад 1-4

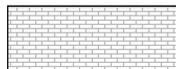

Облицовочный силикатный кирпич



Облицовочный силикатный кирпич



Облицовочный кирпич типа "Бессер"



Мягкая черепица

Взам. инв. №

Подпись и дата

Инв. № подл.

						18/2011 - АС			
						Загородный коттеджный поселок "Чандрово" в г. Чебоксары			
Изм.	К.уч.	№ док	Лист	Подпись	Дата	Коттедж поз. 181	Стадия	Лист	Листов
							Р	3	
ГИП		Шевлягин				Фасады: 4-1, 1-4 Цветовое решение	Индивидуальный предприниматель Татур Г.А. СРО-П-081-212900913224-00099-3 от 22.12.2010г.		
Архитектор		Карасев							